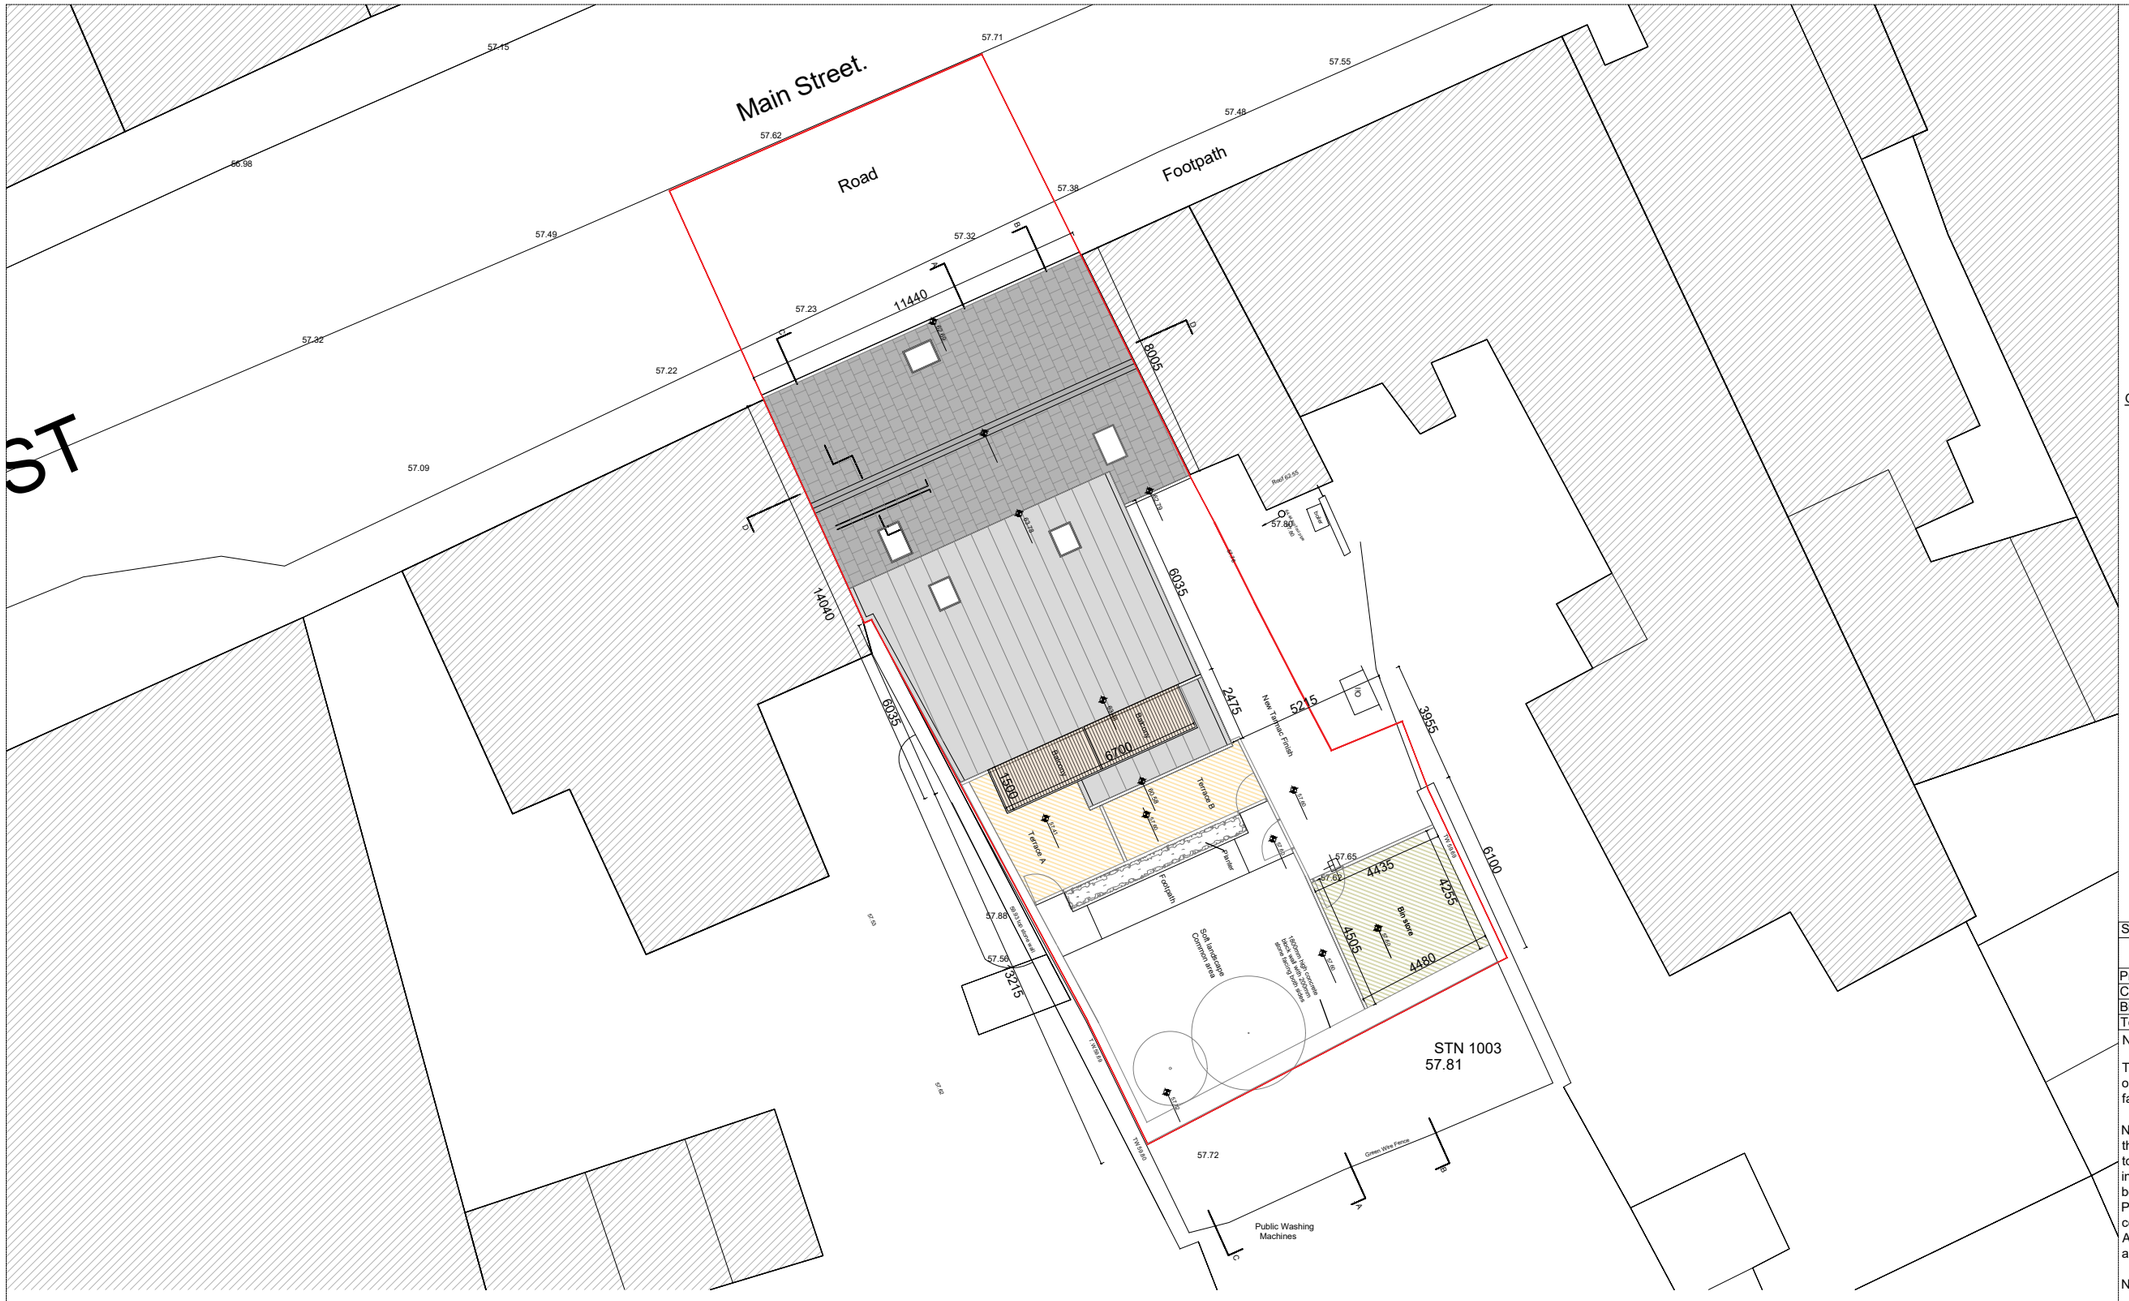
Main Street.
Road
Footpath
ST
57.71
57.62
57.55
57.48
57.38
57.32
57.23
57.15
56.98
57.49
57.32
57.22
57.09
11440
8005
14040
8035
6035
2475
6700
1500
Balcony
Balcony
Terrace B
Terrace A
Fountain
Planter
Soft landscape Communal area
1800mm high concrete block wall with plaster stone facing with capping
Bin store
4435
4255
4505
4480
6100
3955
520
3215
57.88
57.56
57.65
57.72
STN 1003
57.81
Green 950H Fence
Public Washing Machines
New Tarmacc Finish
Roof 63.55
57.80
57.88 Ridge
Ridge 63.23
Eaves 61.98
Eaves 61.98
Eaves 61.98